

WOHNTRAKT

WOHNTRAKT

LAGER


GARDEROBEN
MOBIL

EINGANG
KLEINE SAAL

S
BESTUHLUNG 60 P

EINGANG
VINOMNASAAL

VINOMNASAAL - KLEINE SAAL RANKWEIL

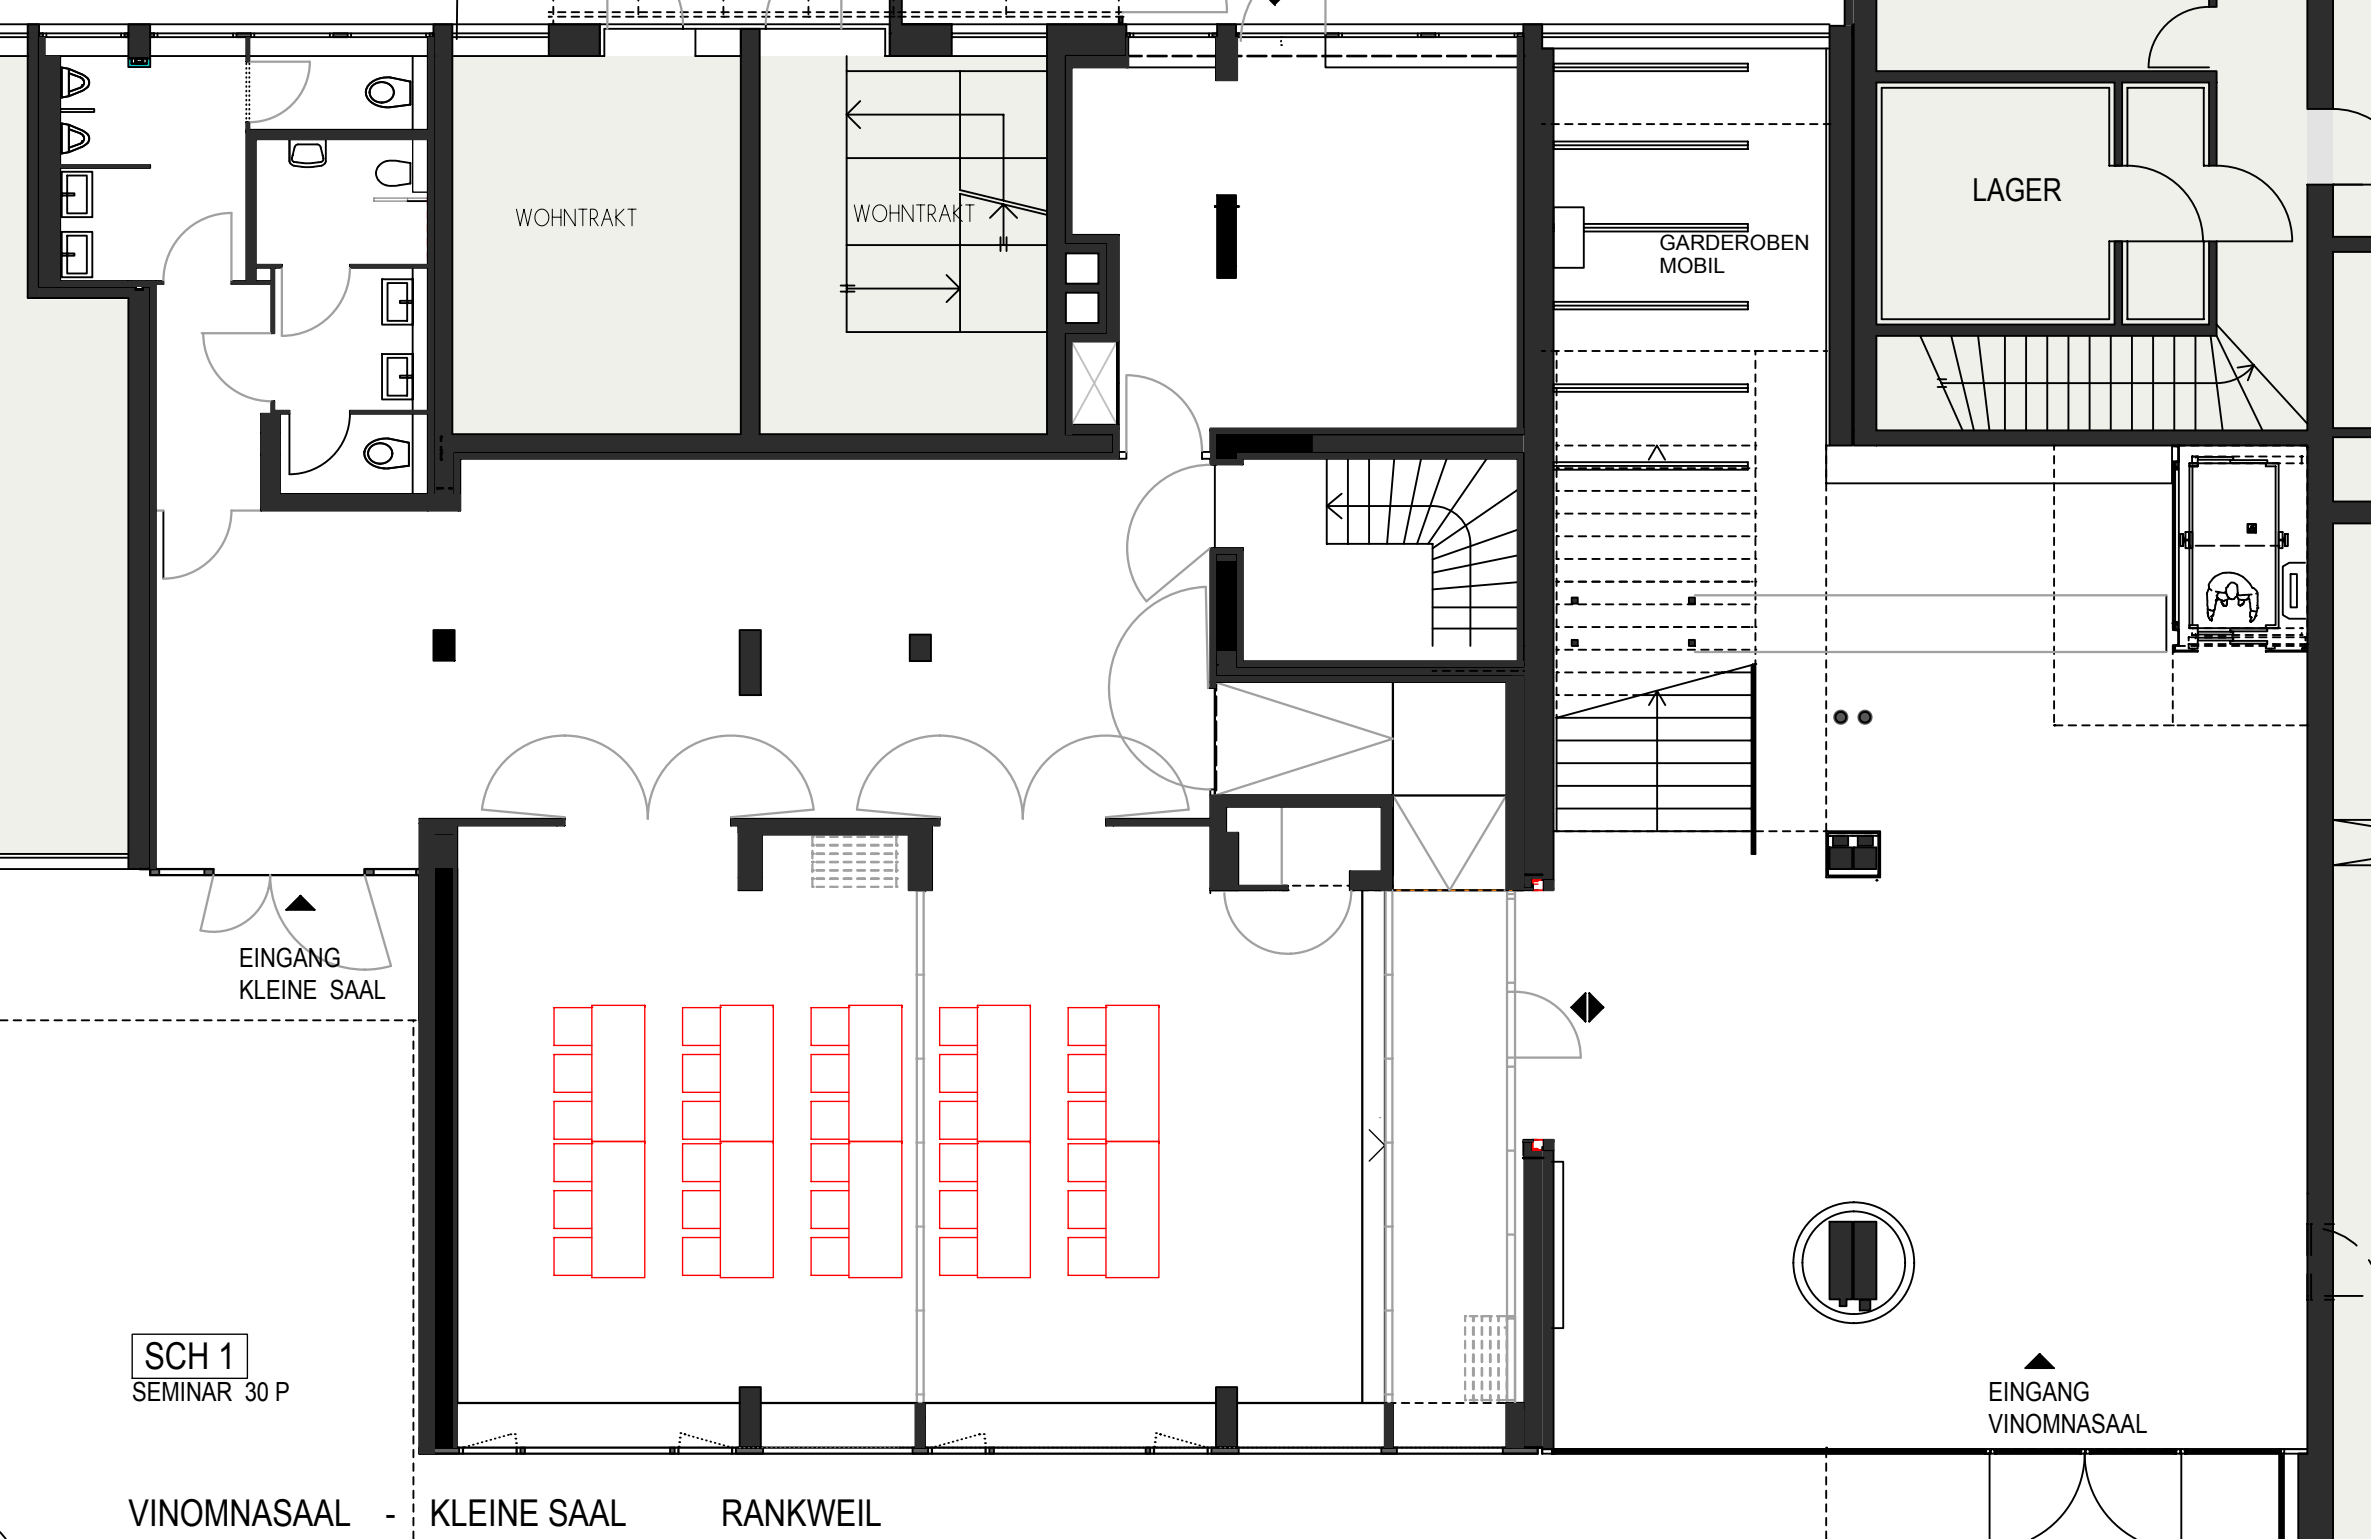

WOHNTRAKT

WOHNTRAKT

LAGER


GARDEROBEN
MOBIL

EINGANG
KLEINE SAAL

SCH 1
SEMINAR 30 P

EINGANG
VINOMNASAAL

VINOMNASAAL - KLEINE SAAL RANKWEIL

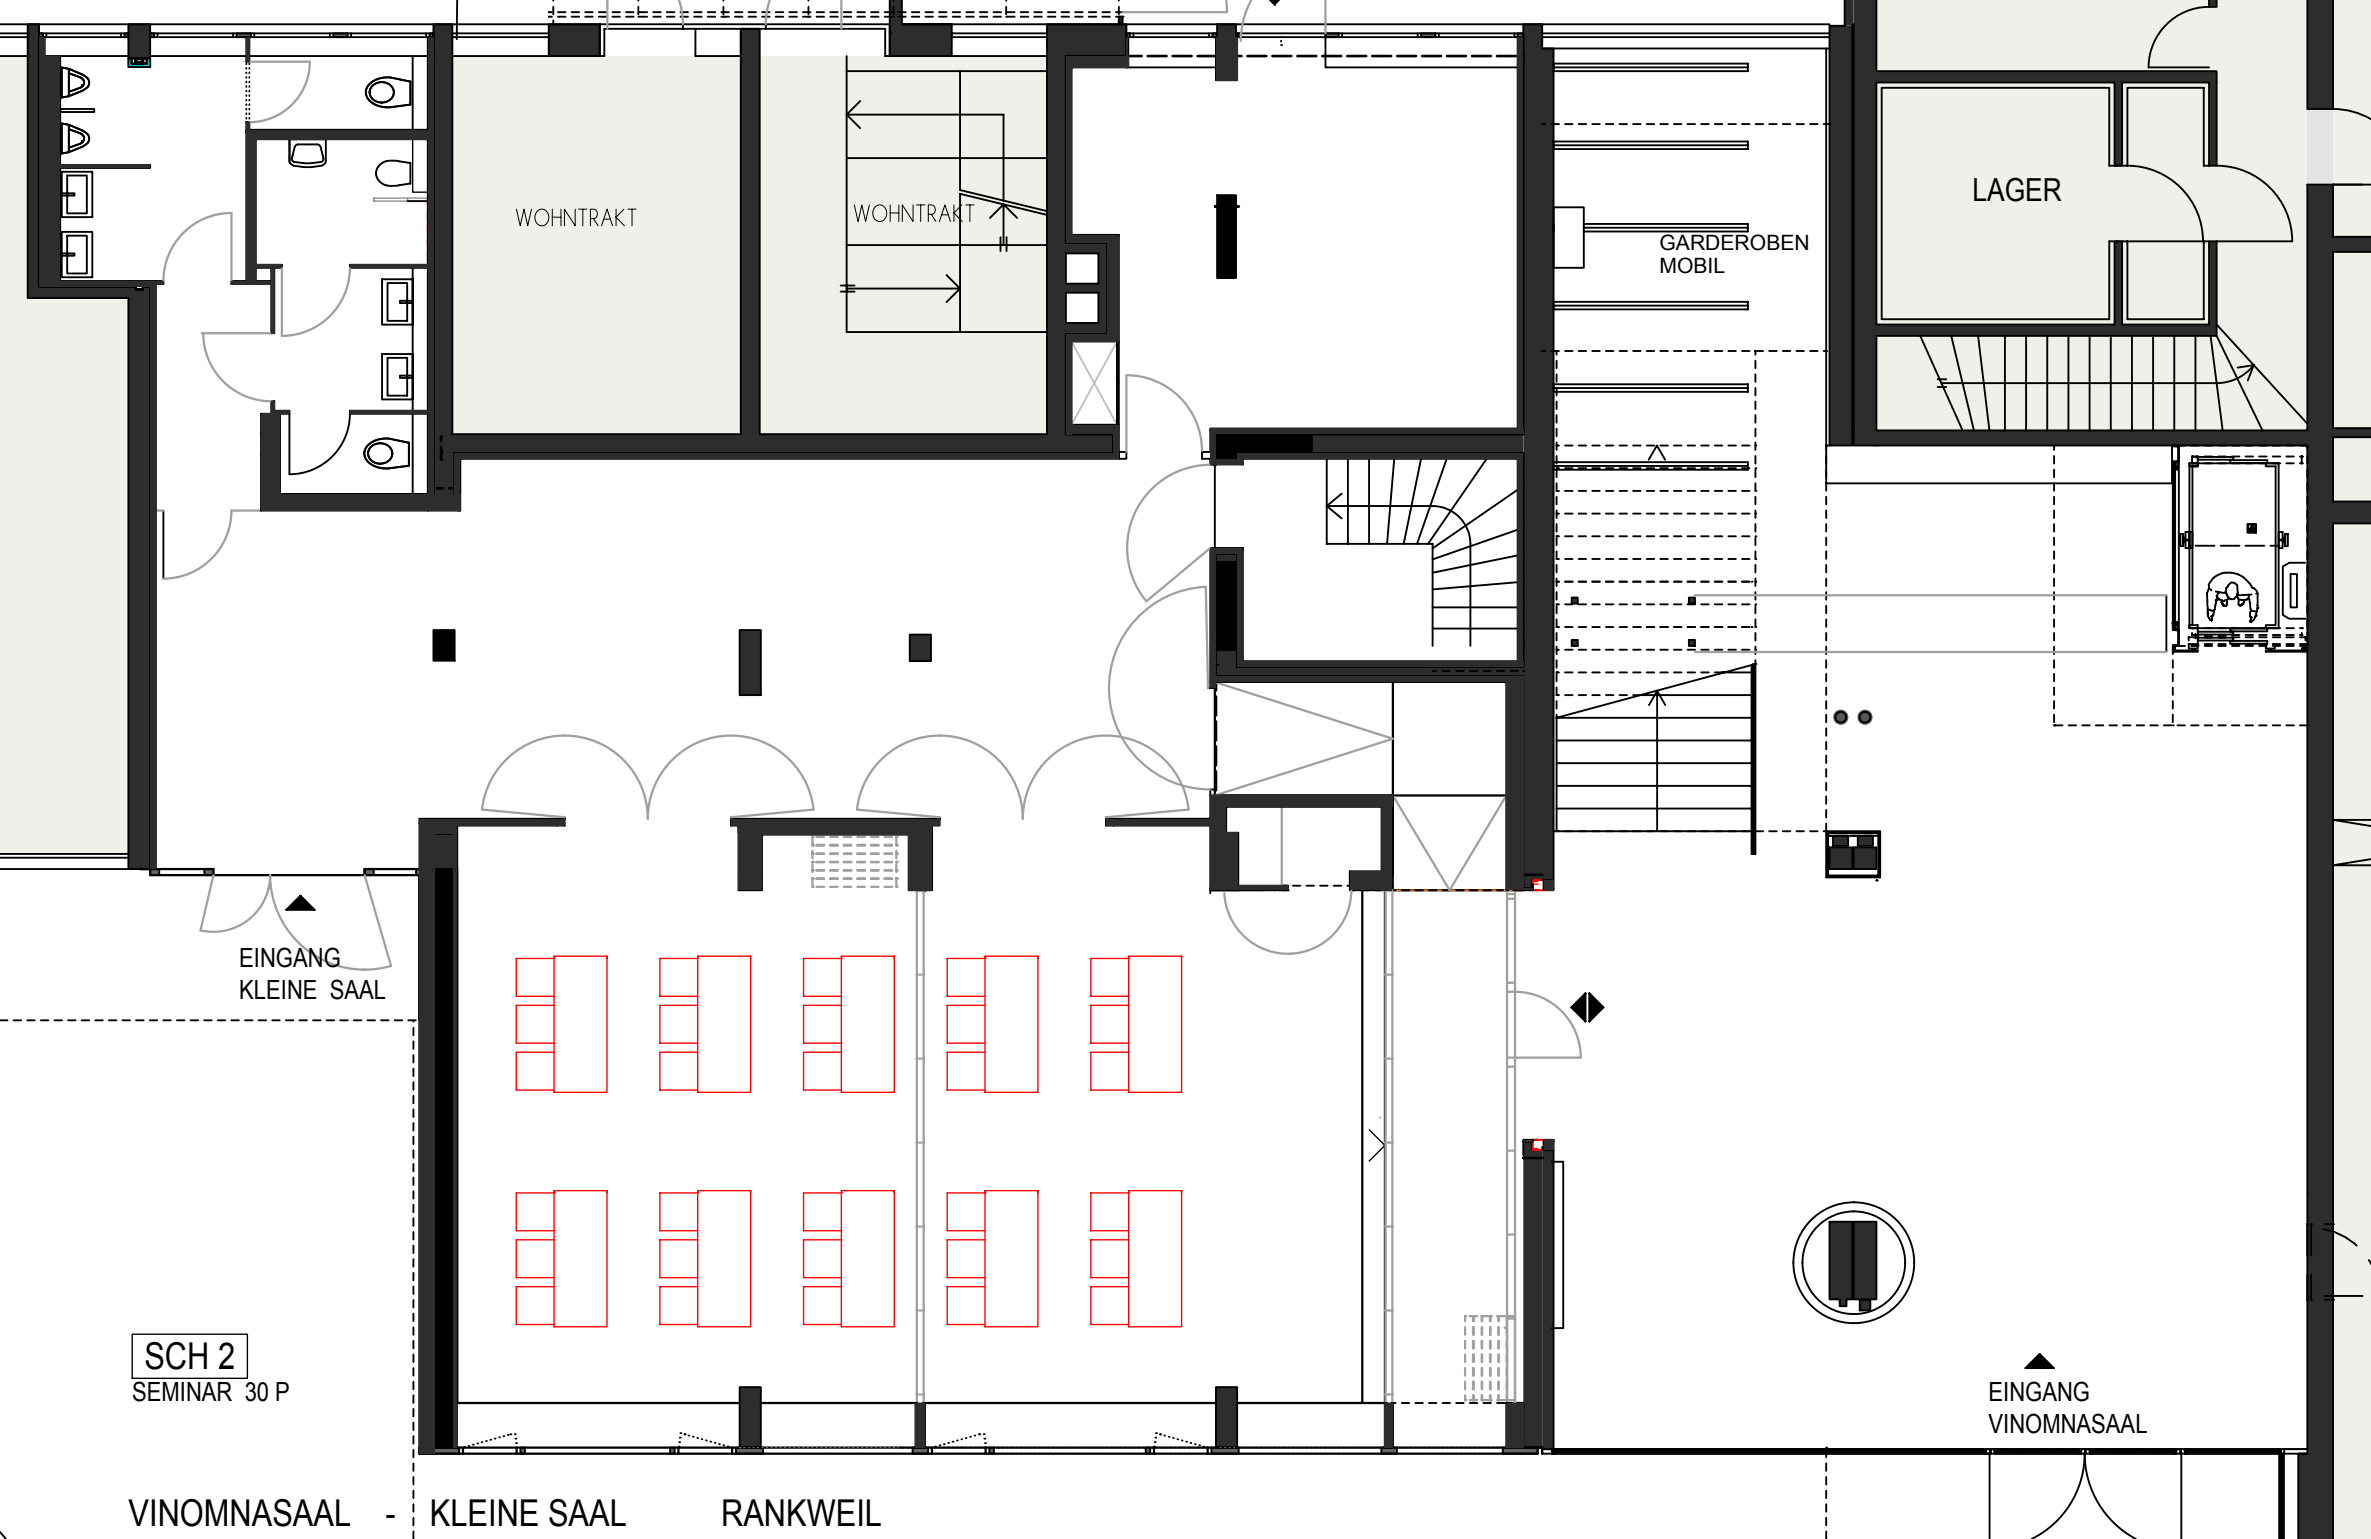

WOHNTRAKT

WOHNTRAKT

LAGER


GARDEROBEN
MOBIL

EINGANG
KLEINE SAAL

SCH 2
SEMINAR 30 P

EINGANG
VINOMNASAAL

VINOMNASAAL - KLEINE SAAL RANKWEIL

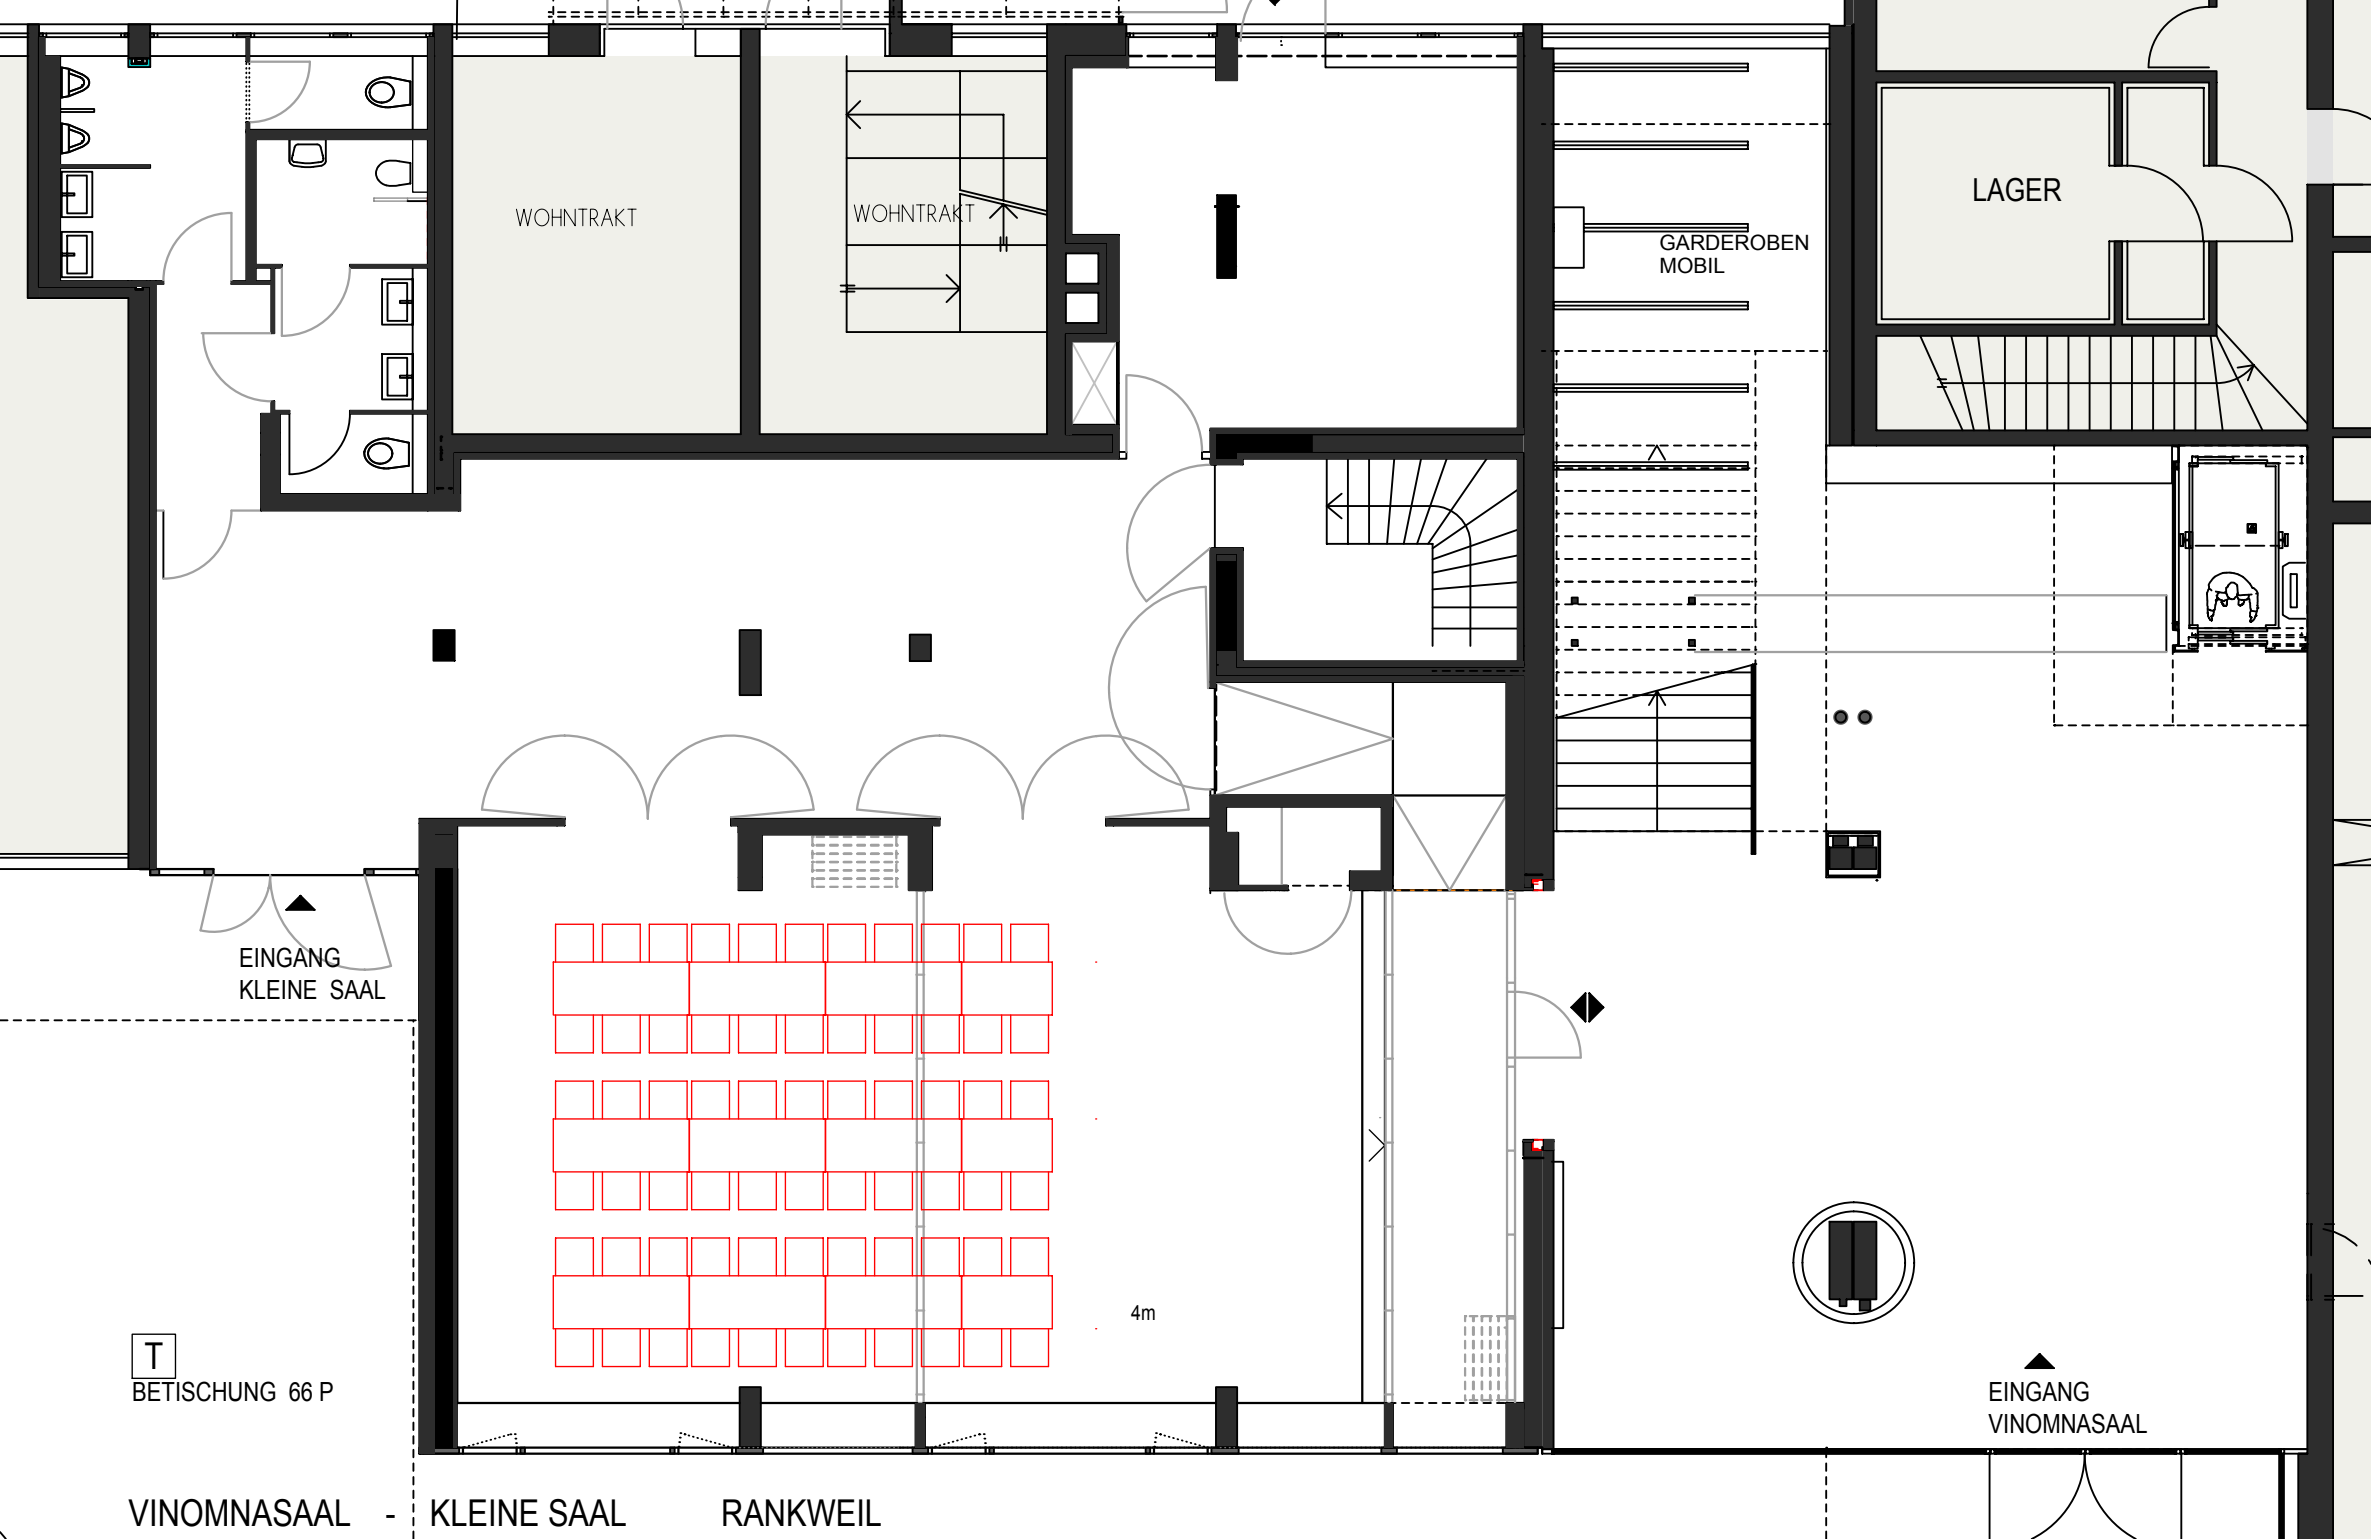

WOHNTRAKT

WOHNTRAKT

GARDEROBEN
MOBIL

LAGER


EINGANG
KLEINE SAAL

T
BETISCHUNG 66 P

4m

EINGANG
VINOMNAAAL

VINOMNAAAL - KLEINE SAAL RANKWEIL

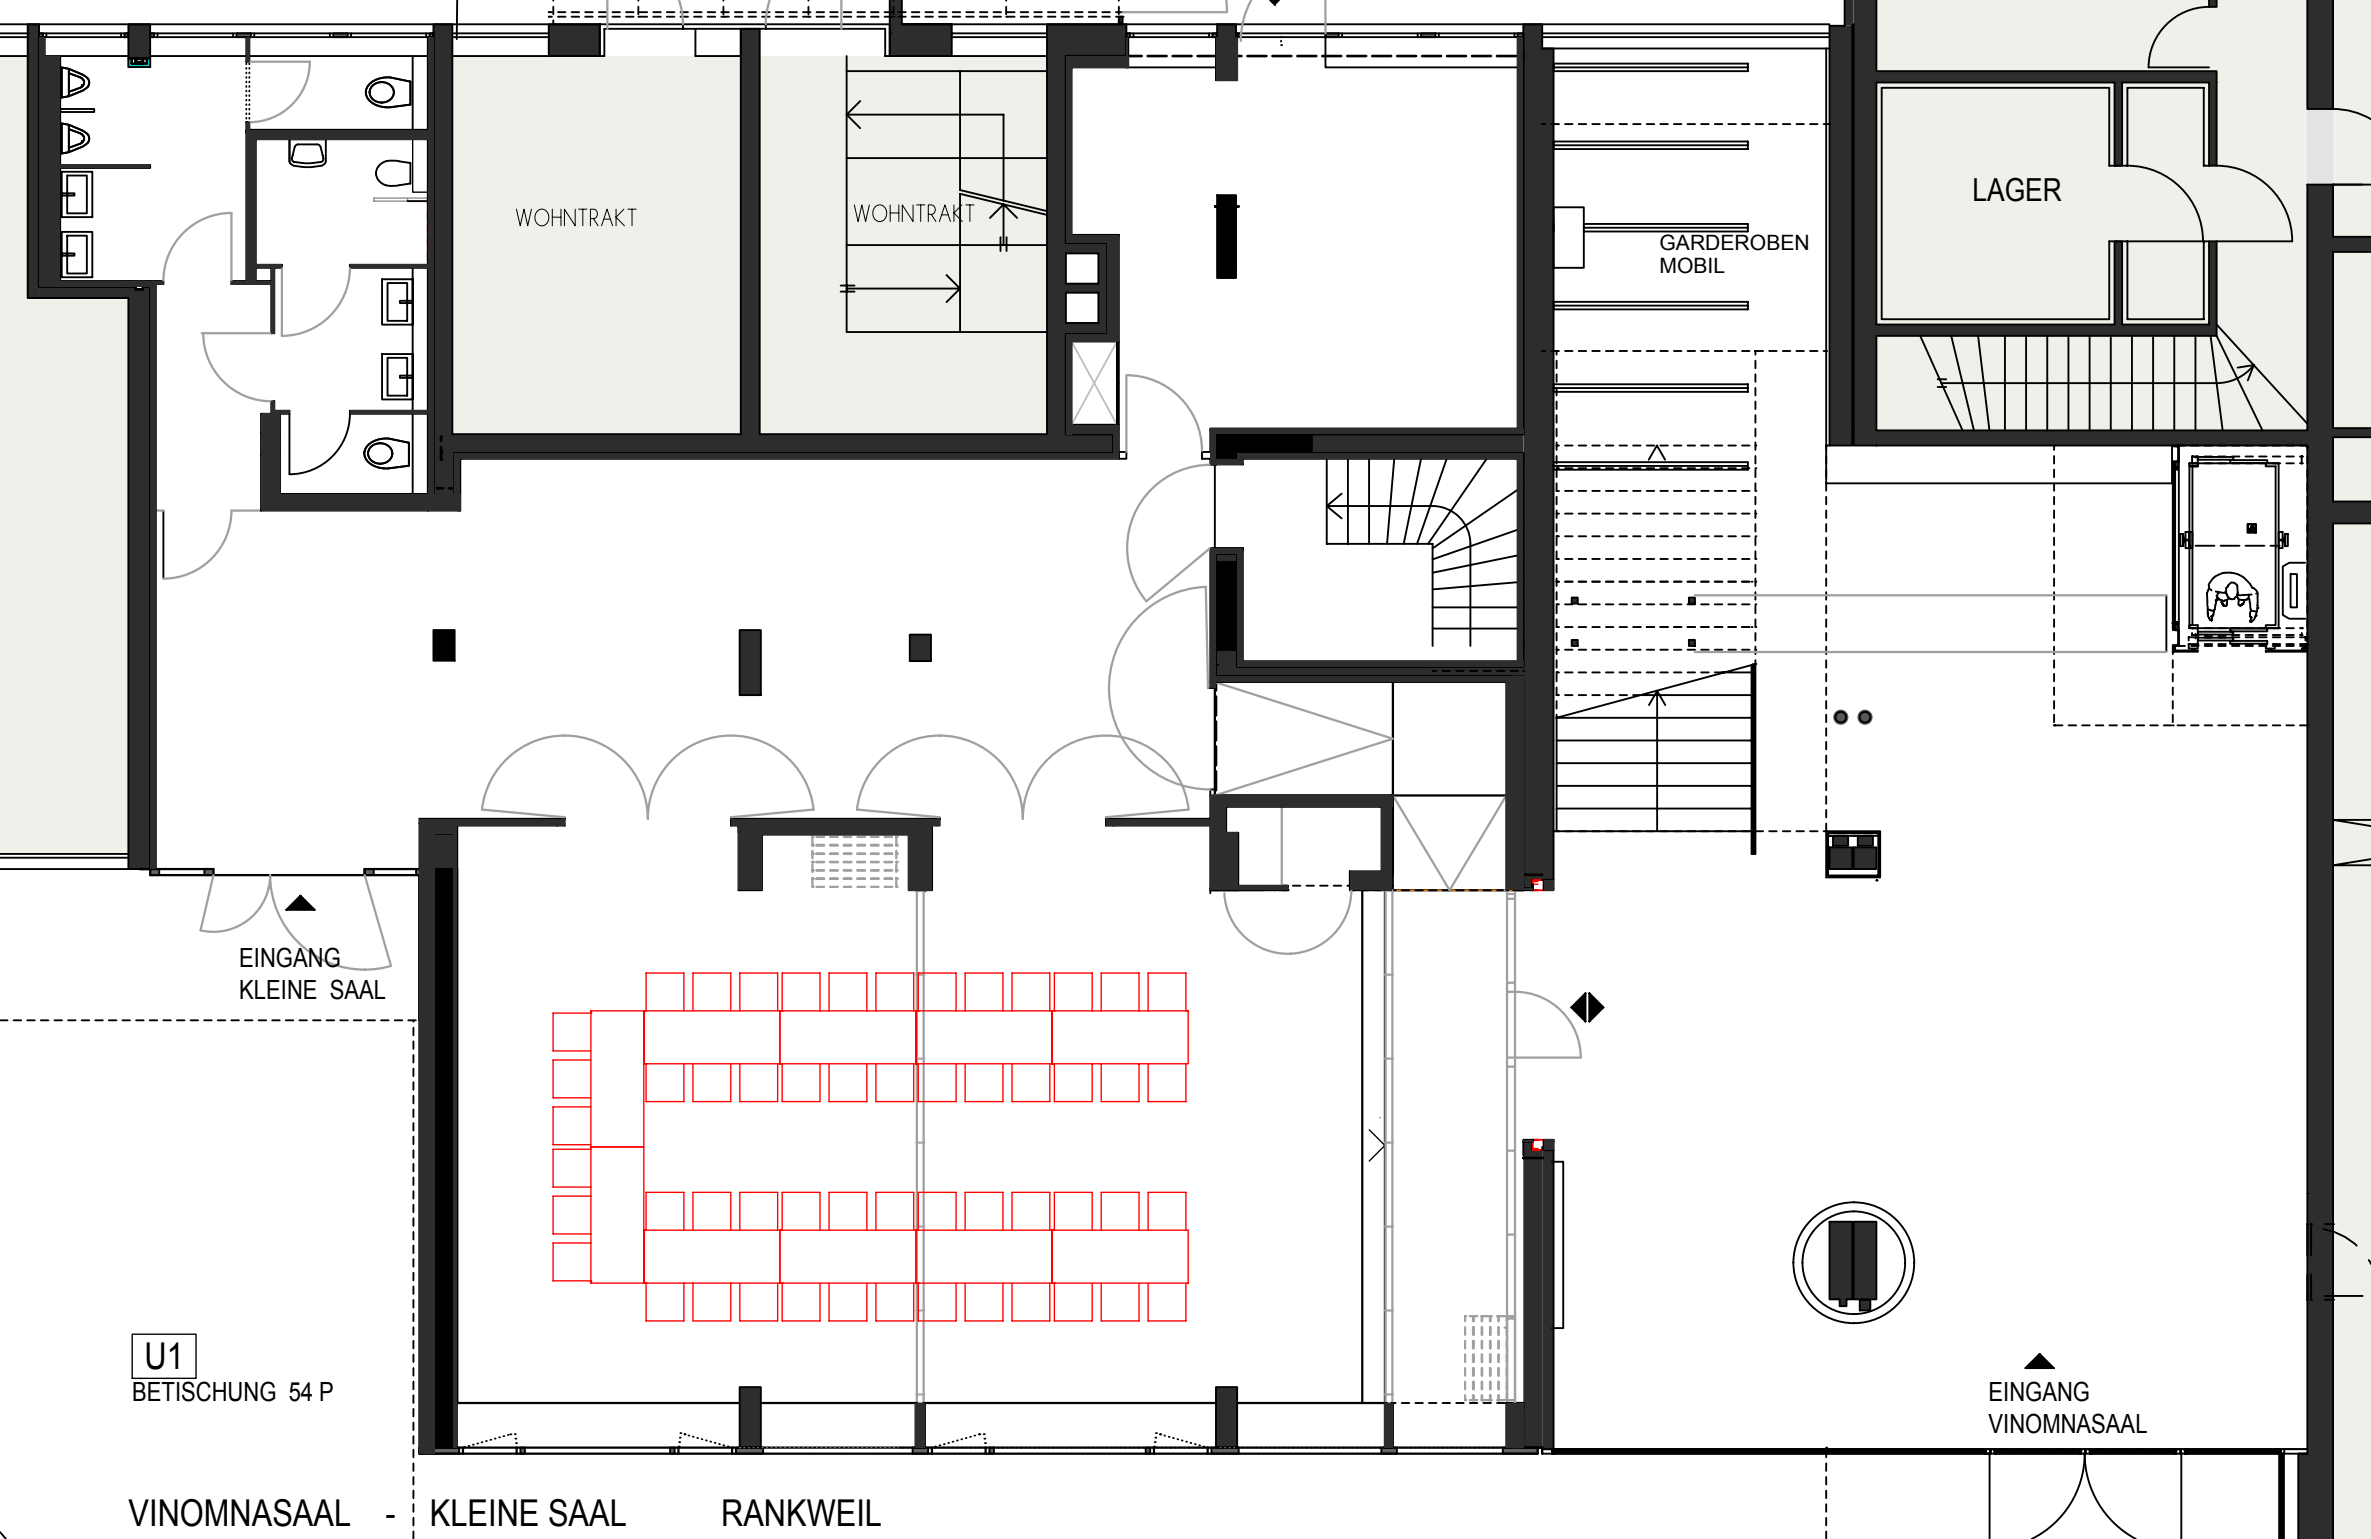

WOHNTRAKT

WOHNTRAKT

GARDEROBEN
MOBIL


LAGER

EINGANG
KLEINE SAAL

U1
BETISCHUNG 54 P

EINGANG
VINOMNASAAL

VINOMNASAAL - KLEINE SAAL RANKWEIL

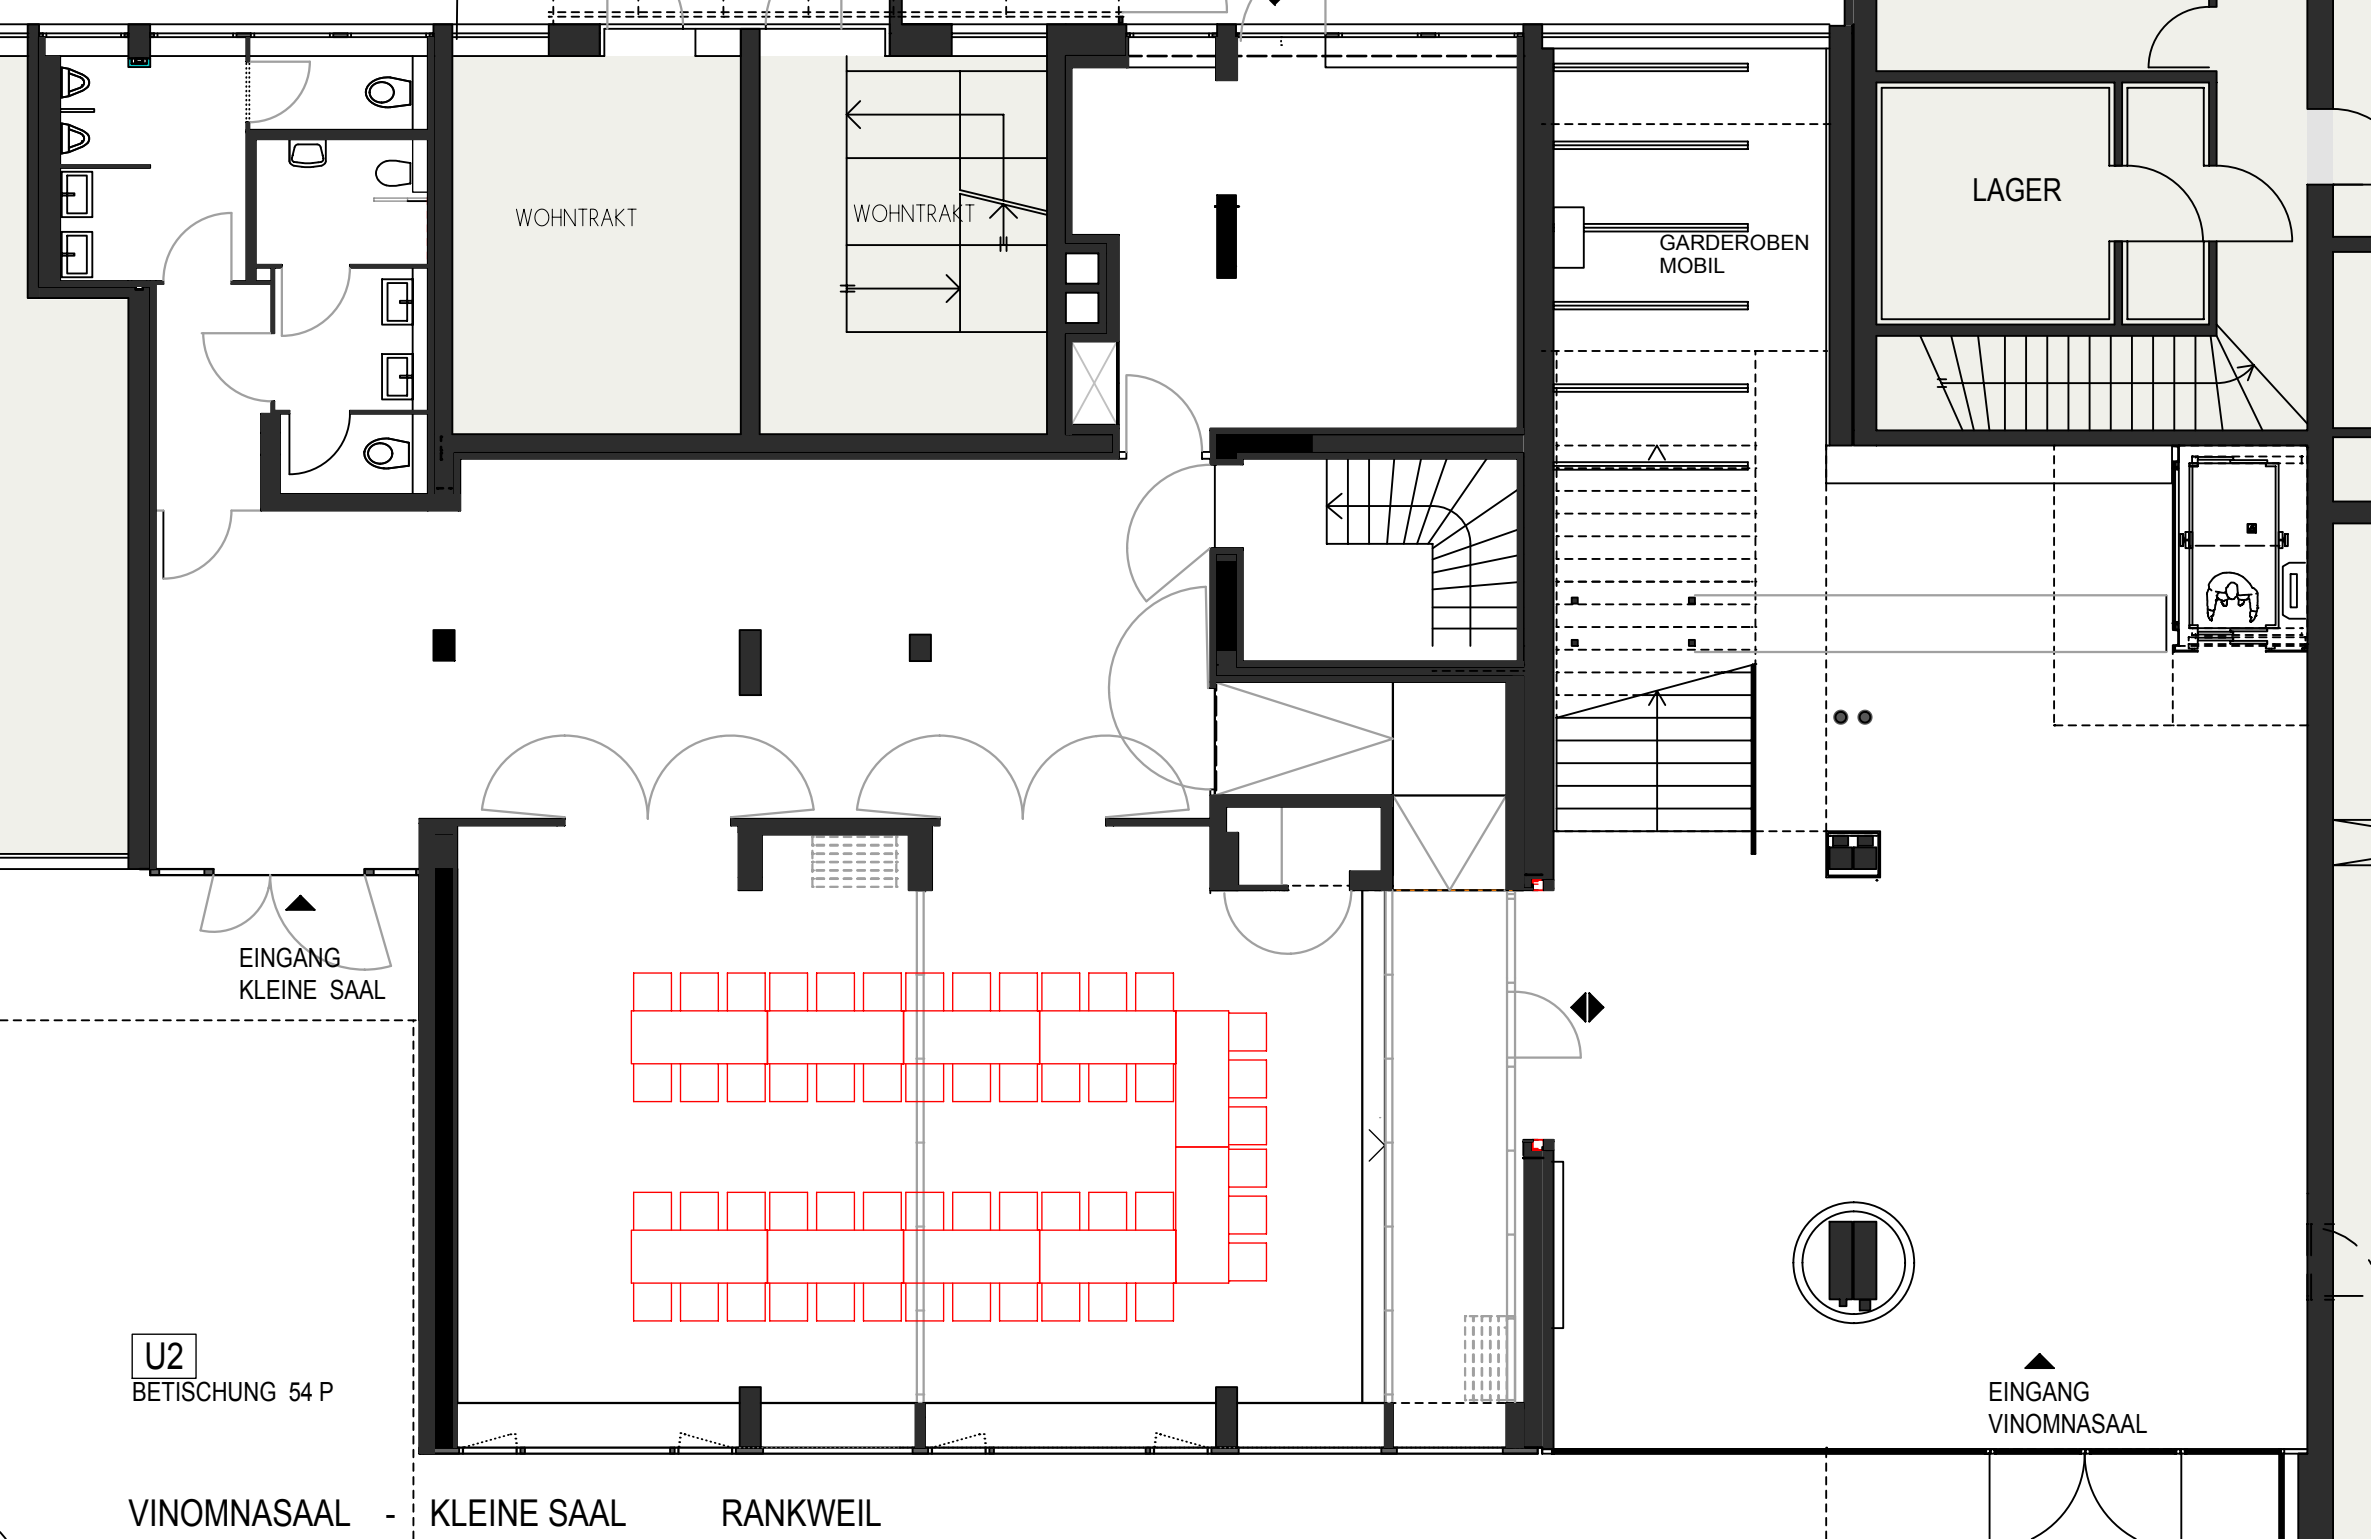

WOHNTRAKT

WOHNTRAKT

GARDEROBEN
MOBIL


LAGER

EINGANG
KLEINE SAAL

U2
BETISCHUNG 54 P

EINGANG
VINOMNASAAL

VINOMNASAAL - KLEINE SAAL RANKWEIL

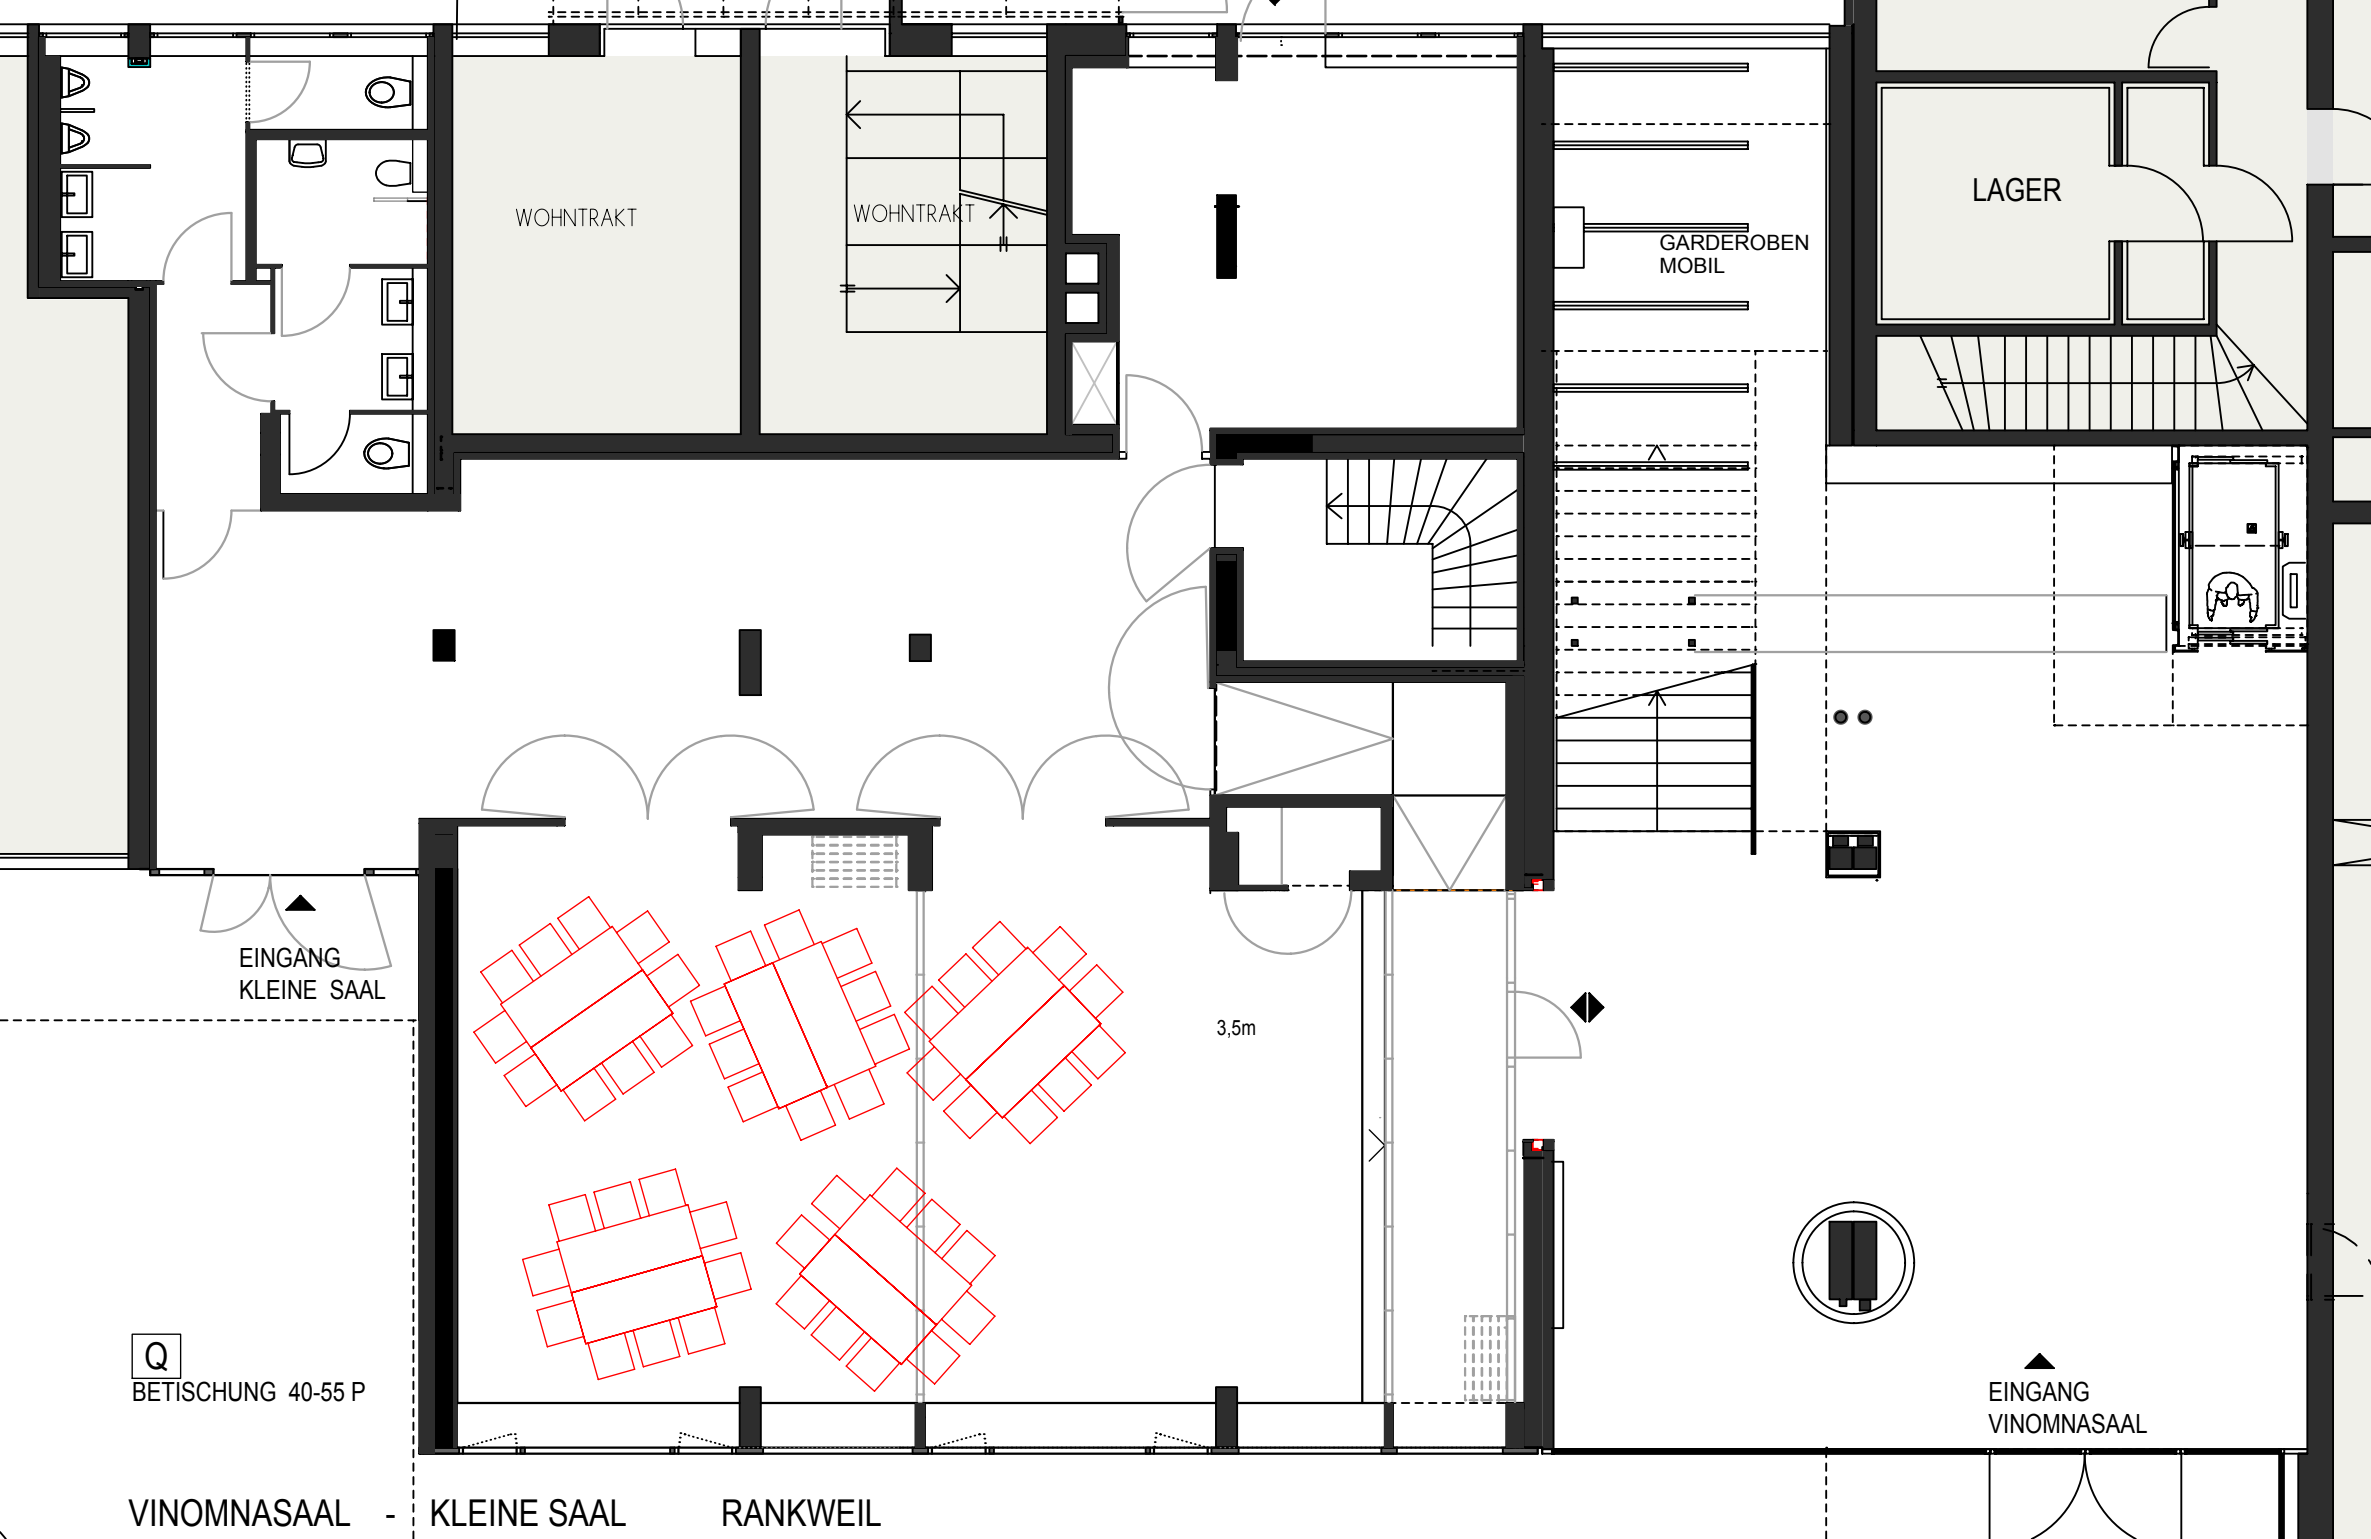

WOHNTRAKT

WOHNTRAKT

LAGER

GARDEROBEN
MOBIL


EINGANG
KLEINE SAAL

3,5m

Q
BETISCHUNG 40-55 P

EINGANG
VINOMNASAAL

VINOMNASAAL - KLEINE SAAL RANKWEIL

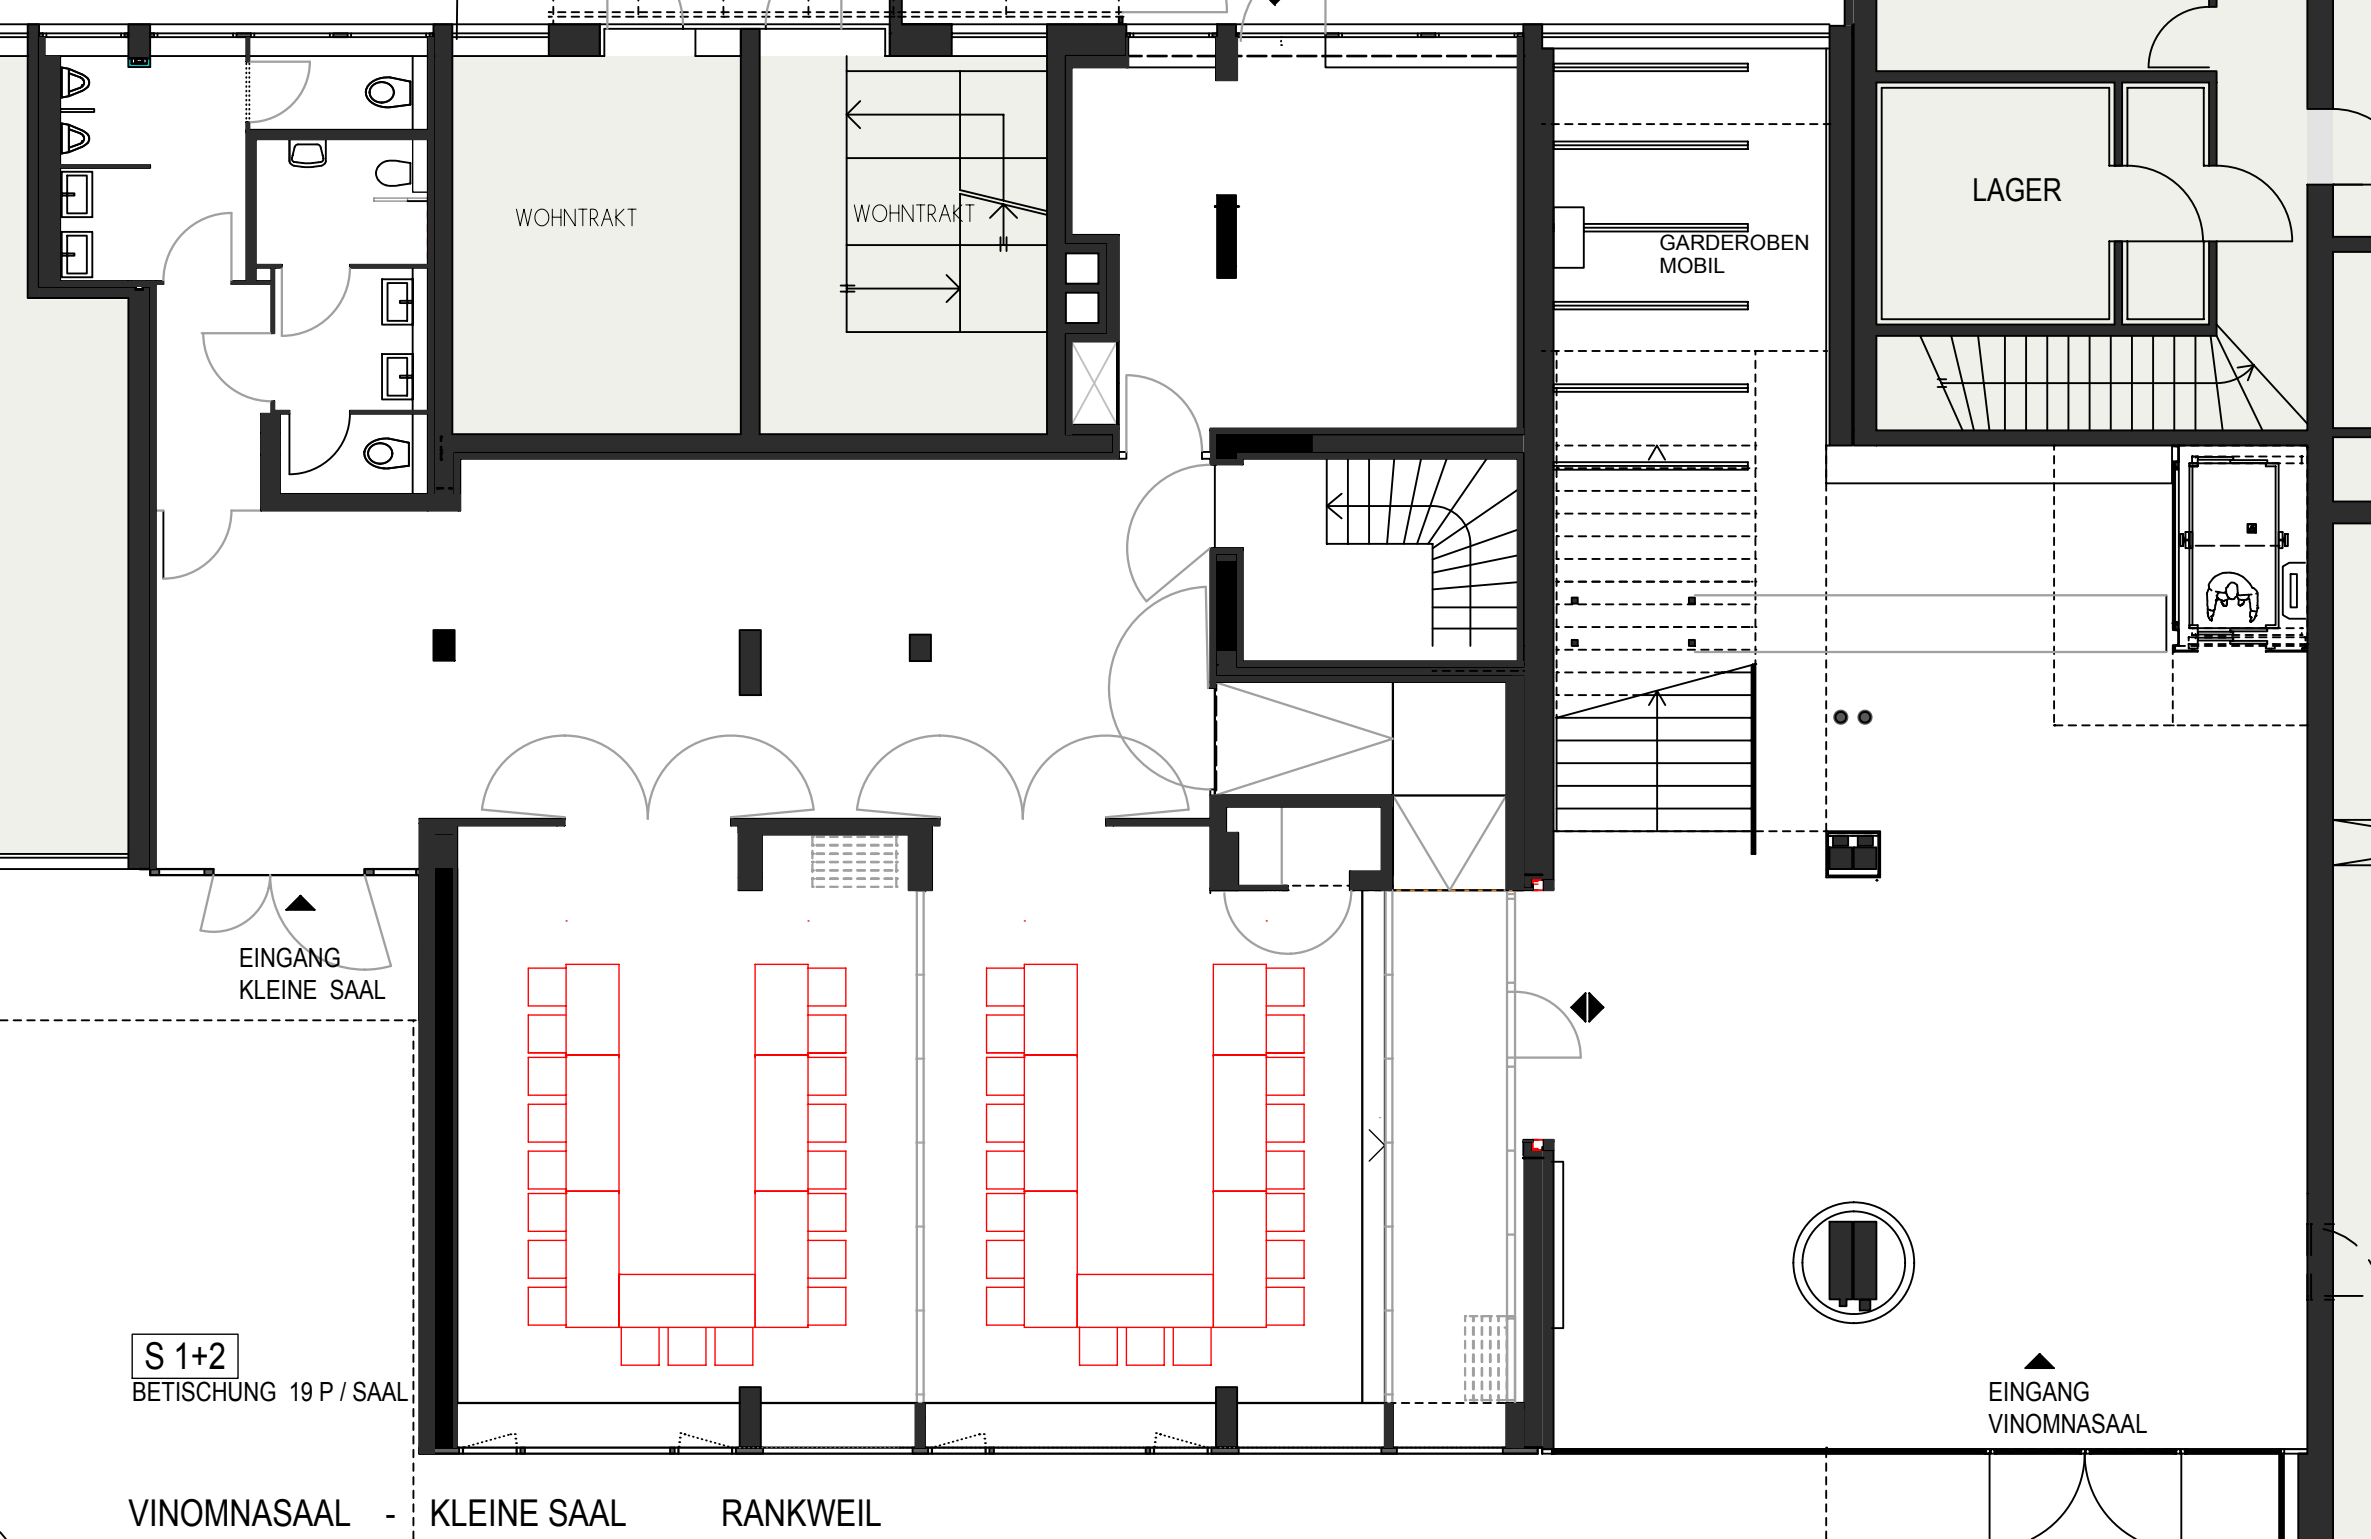

WOHNTRAKT

WOHNTRAKT

GARDEROBEN
MOBIL

LAGER

EINGANG
KLEINE SAAL

S 1+2

BETISCHUNG 19 P / SAAL

EINGANG
VINOMNASAAL

VINOMNASAAL

- KLEINE SAAL

RANKWEIL